

St Charles

Rue Saint-Charles AMNEVILLE

Maison individuelle






MAISON INDIVIDUELLE

C-04 Surfaces Habitables

| Pièces | Surfaces |
|---------------------------------|----------------------------|
| Buanderie | 2.19 m ² |
| Couloir | 2.83 m ² |
| SDB + WC | 3.57 m ² |
| Entrée | 3.75 m ² |
| SDB | 7.98 m ² |
| Chambre 3 | 11.40 m ² |
| Chambre 1 | 12.89 m ² |
| Chambre 2 | 13.49 m ² |
| Séjour | 29.34 m ² |
| Total Surface Habitable | 87.45 m² |
| Terrasse | 10.80 m ² |
| Jardin | 24.19 m ² |
| Total Surface Extérieure | 34.99 m² |
| Abri de jardin | 3.73 m ² |
| Garage | 14.81 m ² |
| Total Surface Annexe | 18.54 m² |

Surface totale utile : 92.29 m²

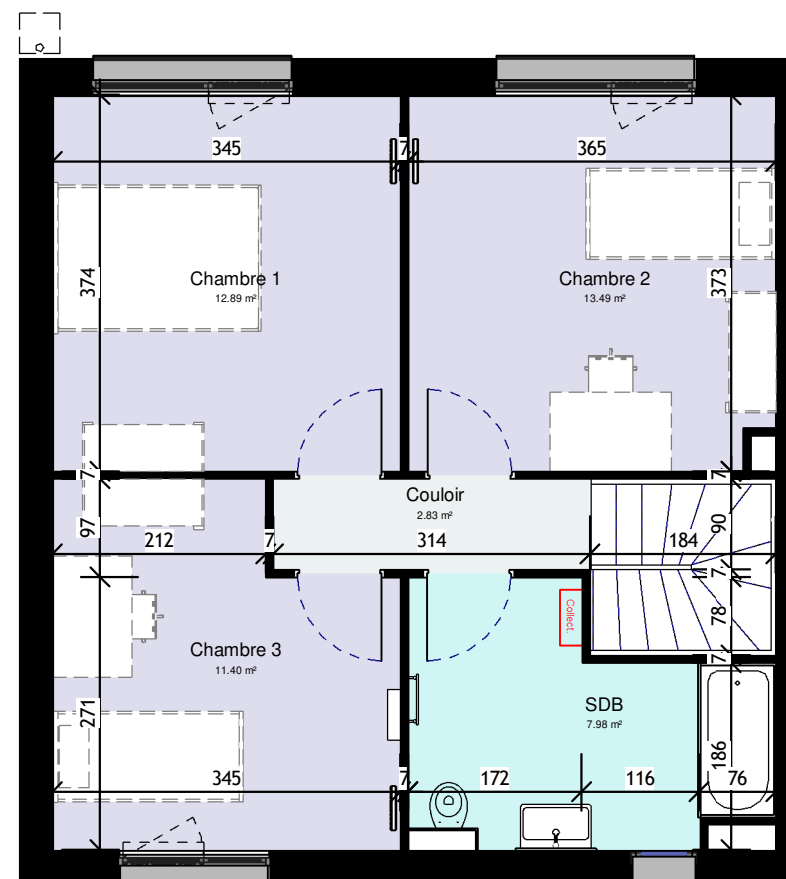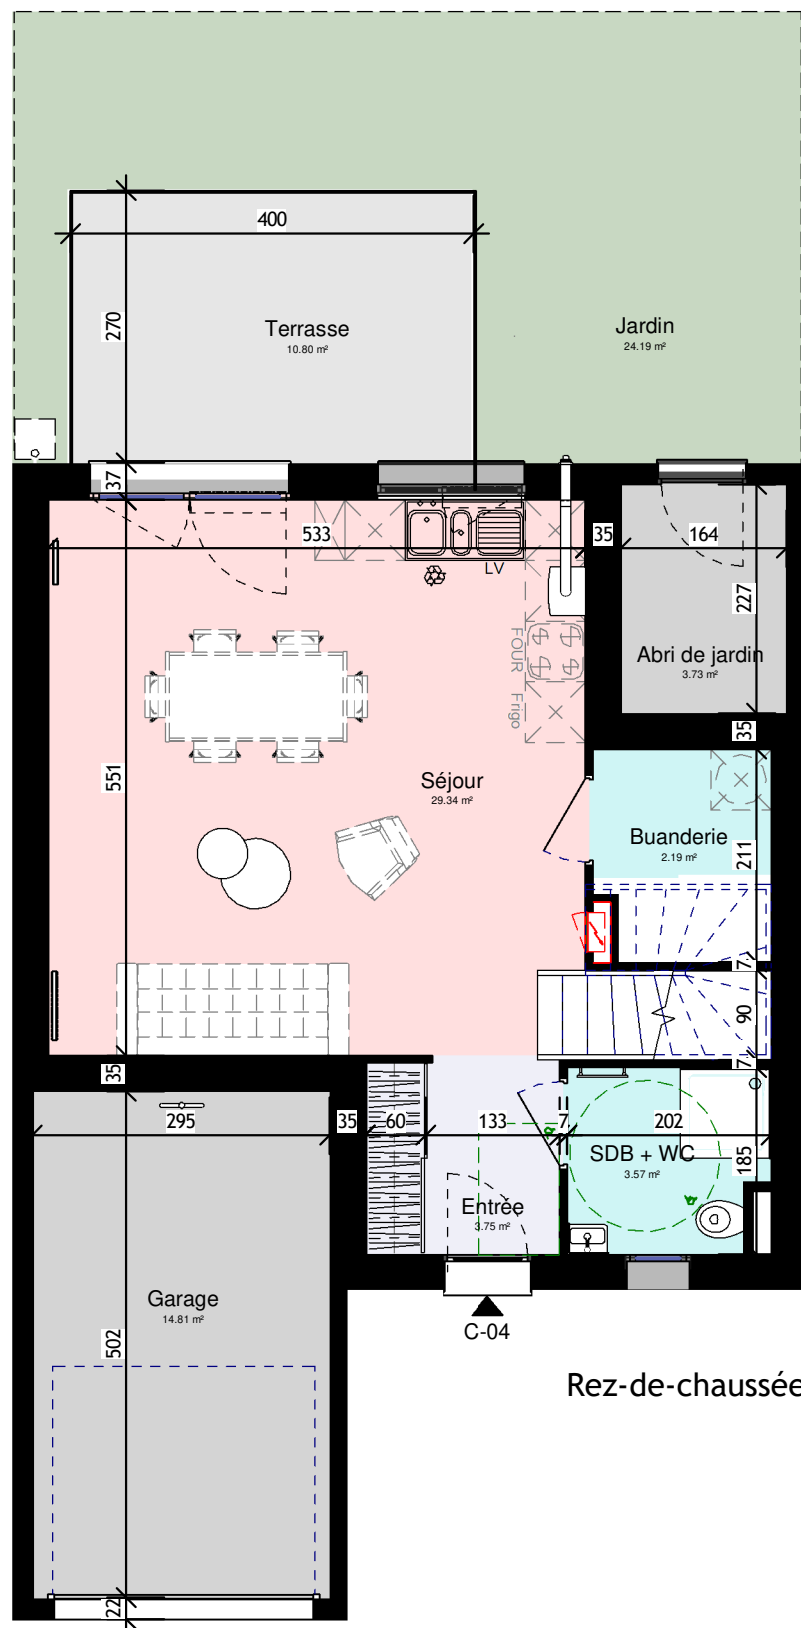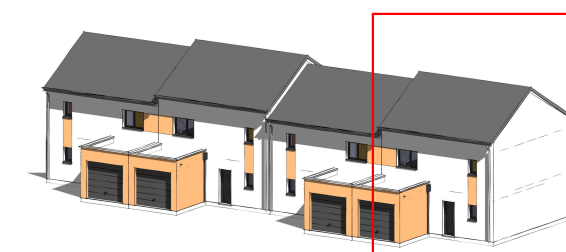

Etage 1



| Légende | |
|---------|--------------------------------------|
| | Tableau électrique |
| | Radiateur |
| | Sèche serviette |
| | Equipement cuisine avec tri sélectif |



Le présent document exprime la figure et les dispositions de l'appartement. Des variations peuvent intervenir en fonction des nécessités techniques et des tolérances d'exécution, tant en ce qui concerne les dimensions libres que les équipements. Les canalisations, barbacanes, descentes EP, trappes de visite sur les gaines techniques ne sont pas figurées. Les équipements ménagers indiquent la disposition des passages fluides, mais ne sont pas fournis. Les soffites et faux plafonds ne sont pas nécessairement figurés.

Maître d'ouvrage:



Vivest - Groupe Action Logement
15, Sente à MY, BP 80785
57012 METZ Cedex 01

Objet:

Plan de vente appartement
C4

22-11-22
C4